


An die Anwohner
der Oberwilerstrasse und Staadackerstrasse


Durchfahrt auf der Höhe
Oberwilerstrasse und Staadackerstrasse
am 15.04.2024 - 19.04.2024 eingeschränkt

Im Bereich Oberwilerstrasse und Staadackerstrasse werden
Werklöcher und Aufbrüche benötigt für einen Kabeleinzug

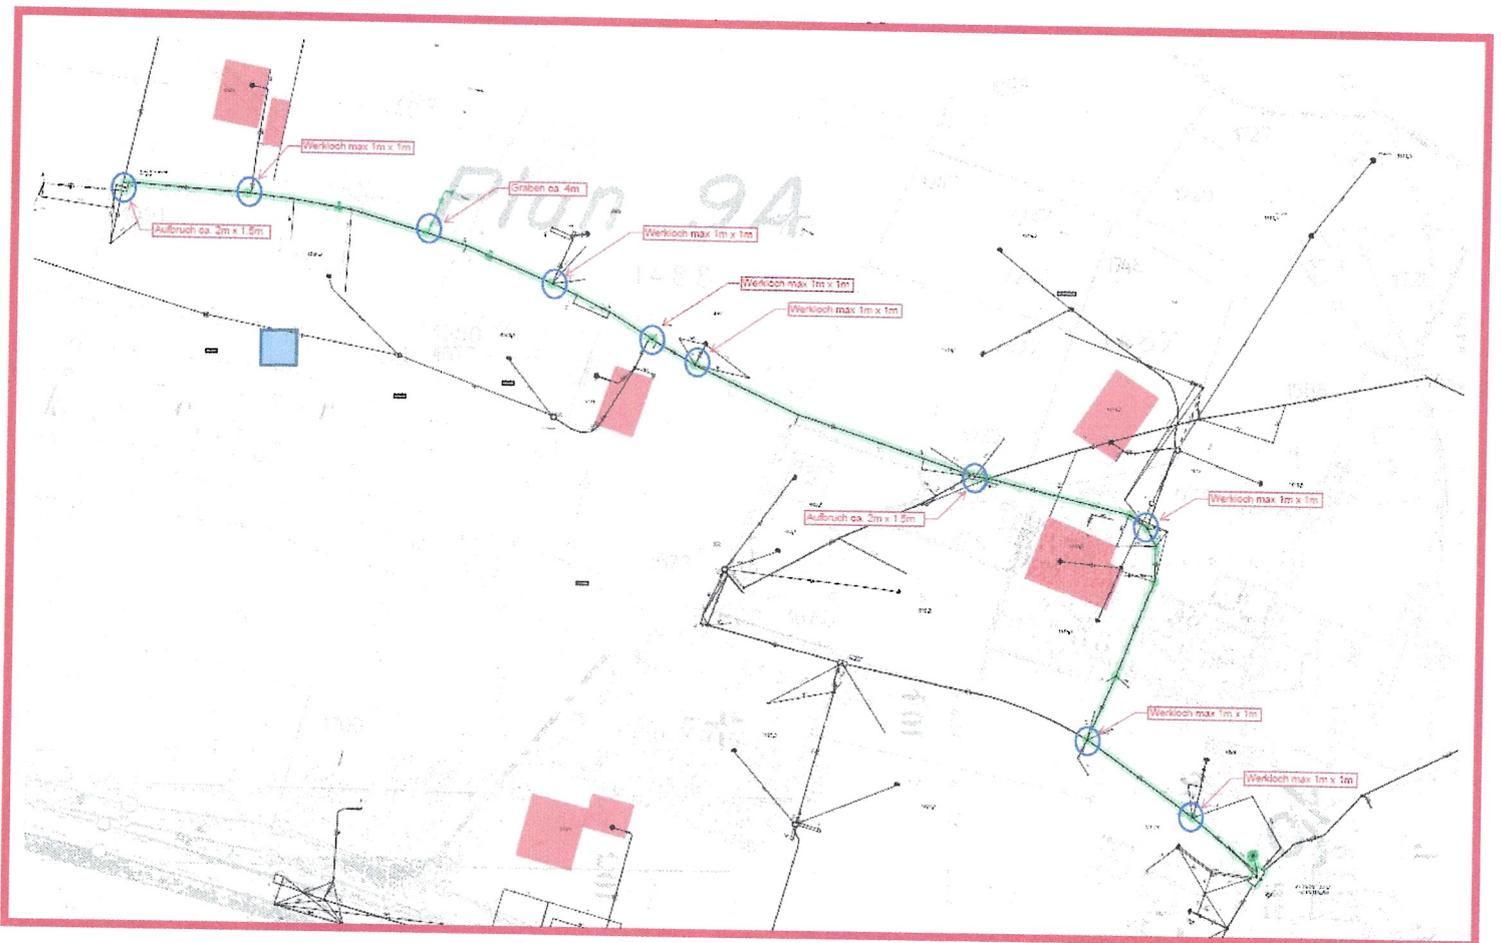

Vielen Dank für Ihr Verständnis

Axians Schweiz AG, Marco Hinden, marco.hinden@swisscom.com, +41-58-223 07 41

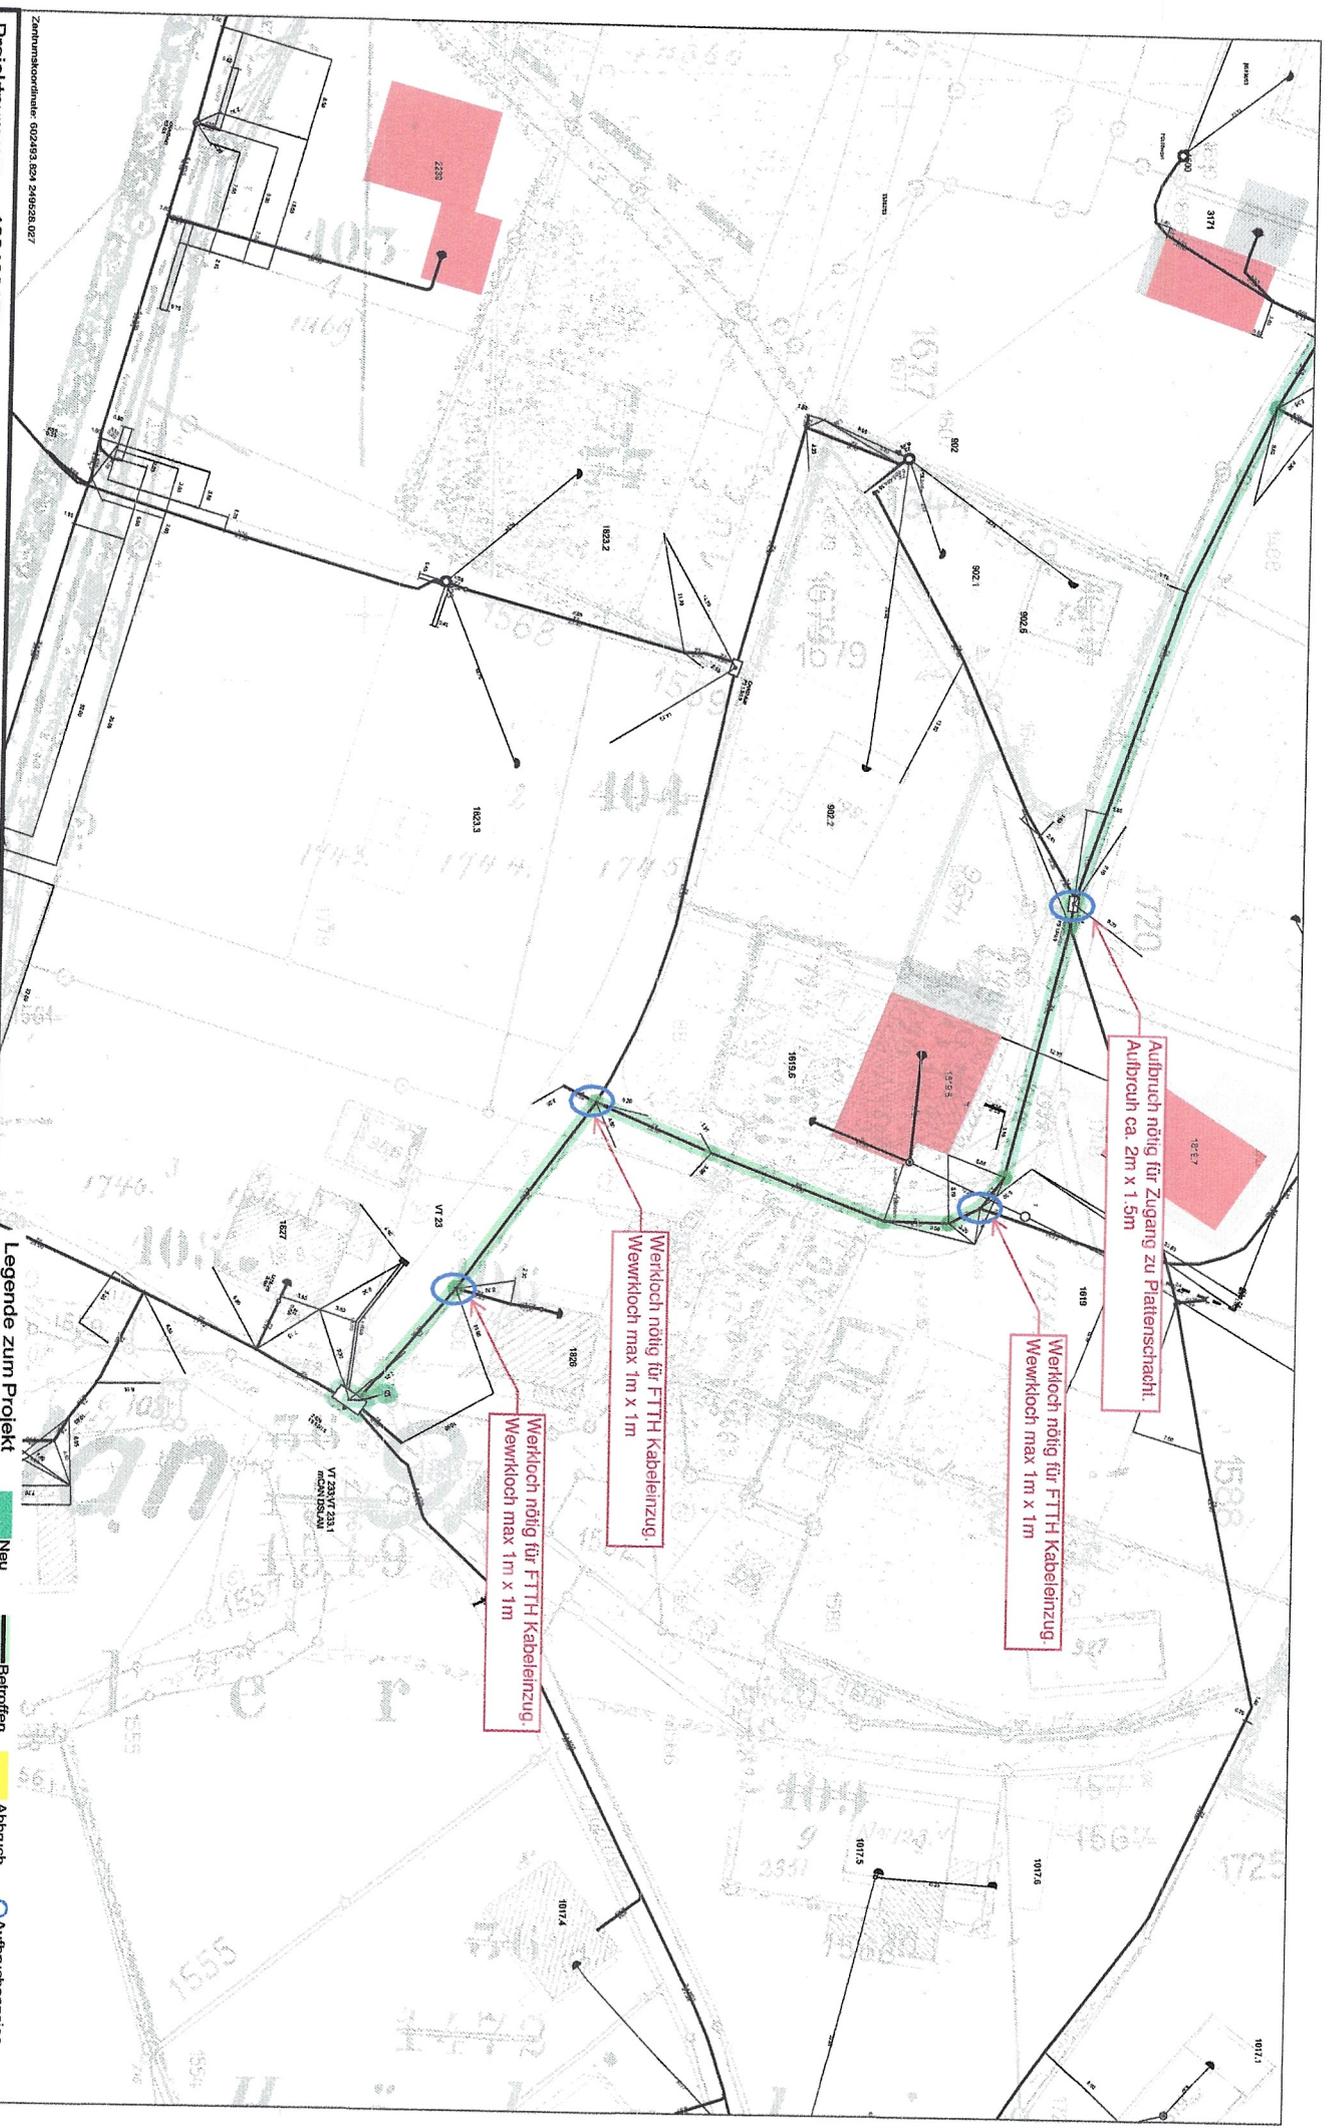

Zonenkennzeichnung: 002463, 003 246268, 027


Projektnummer **100198478**

Situationsplan Projektplan		Massstab 1:500		Anschlussnetz Bärschwil		62 Laufen	
Ersteller Ausgabe Gültigkeitsdauer Seite		Hindern Marco, INI-N 19.02.2024 3 Monate 1/1		Staadackerstr. 548, Bärschwil 4252		 <small>© Swisscom (Schweiz) AG Zusammenfassung mit zugänglichen Plänen und Eigentumsverhältnissen im AG. Nicht abgrenzende Liniengrenzen von Flächen (Schweiz) sind ungeklärt dargestellt. Die genauen Telefonnummern sind durch Schattierungen zu erkennen.</small>	

Legende zum Projekt

Neu
 Betroffen
 Abbruch
 Abruchsanzeige

FTTH Alparajes bei Zum Haus

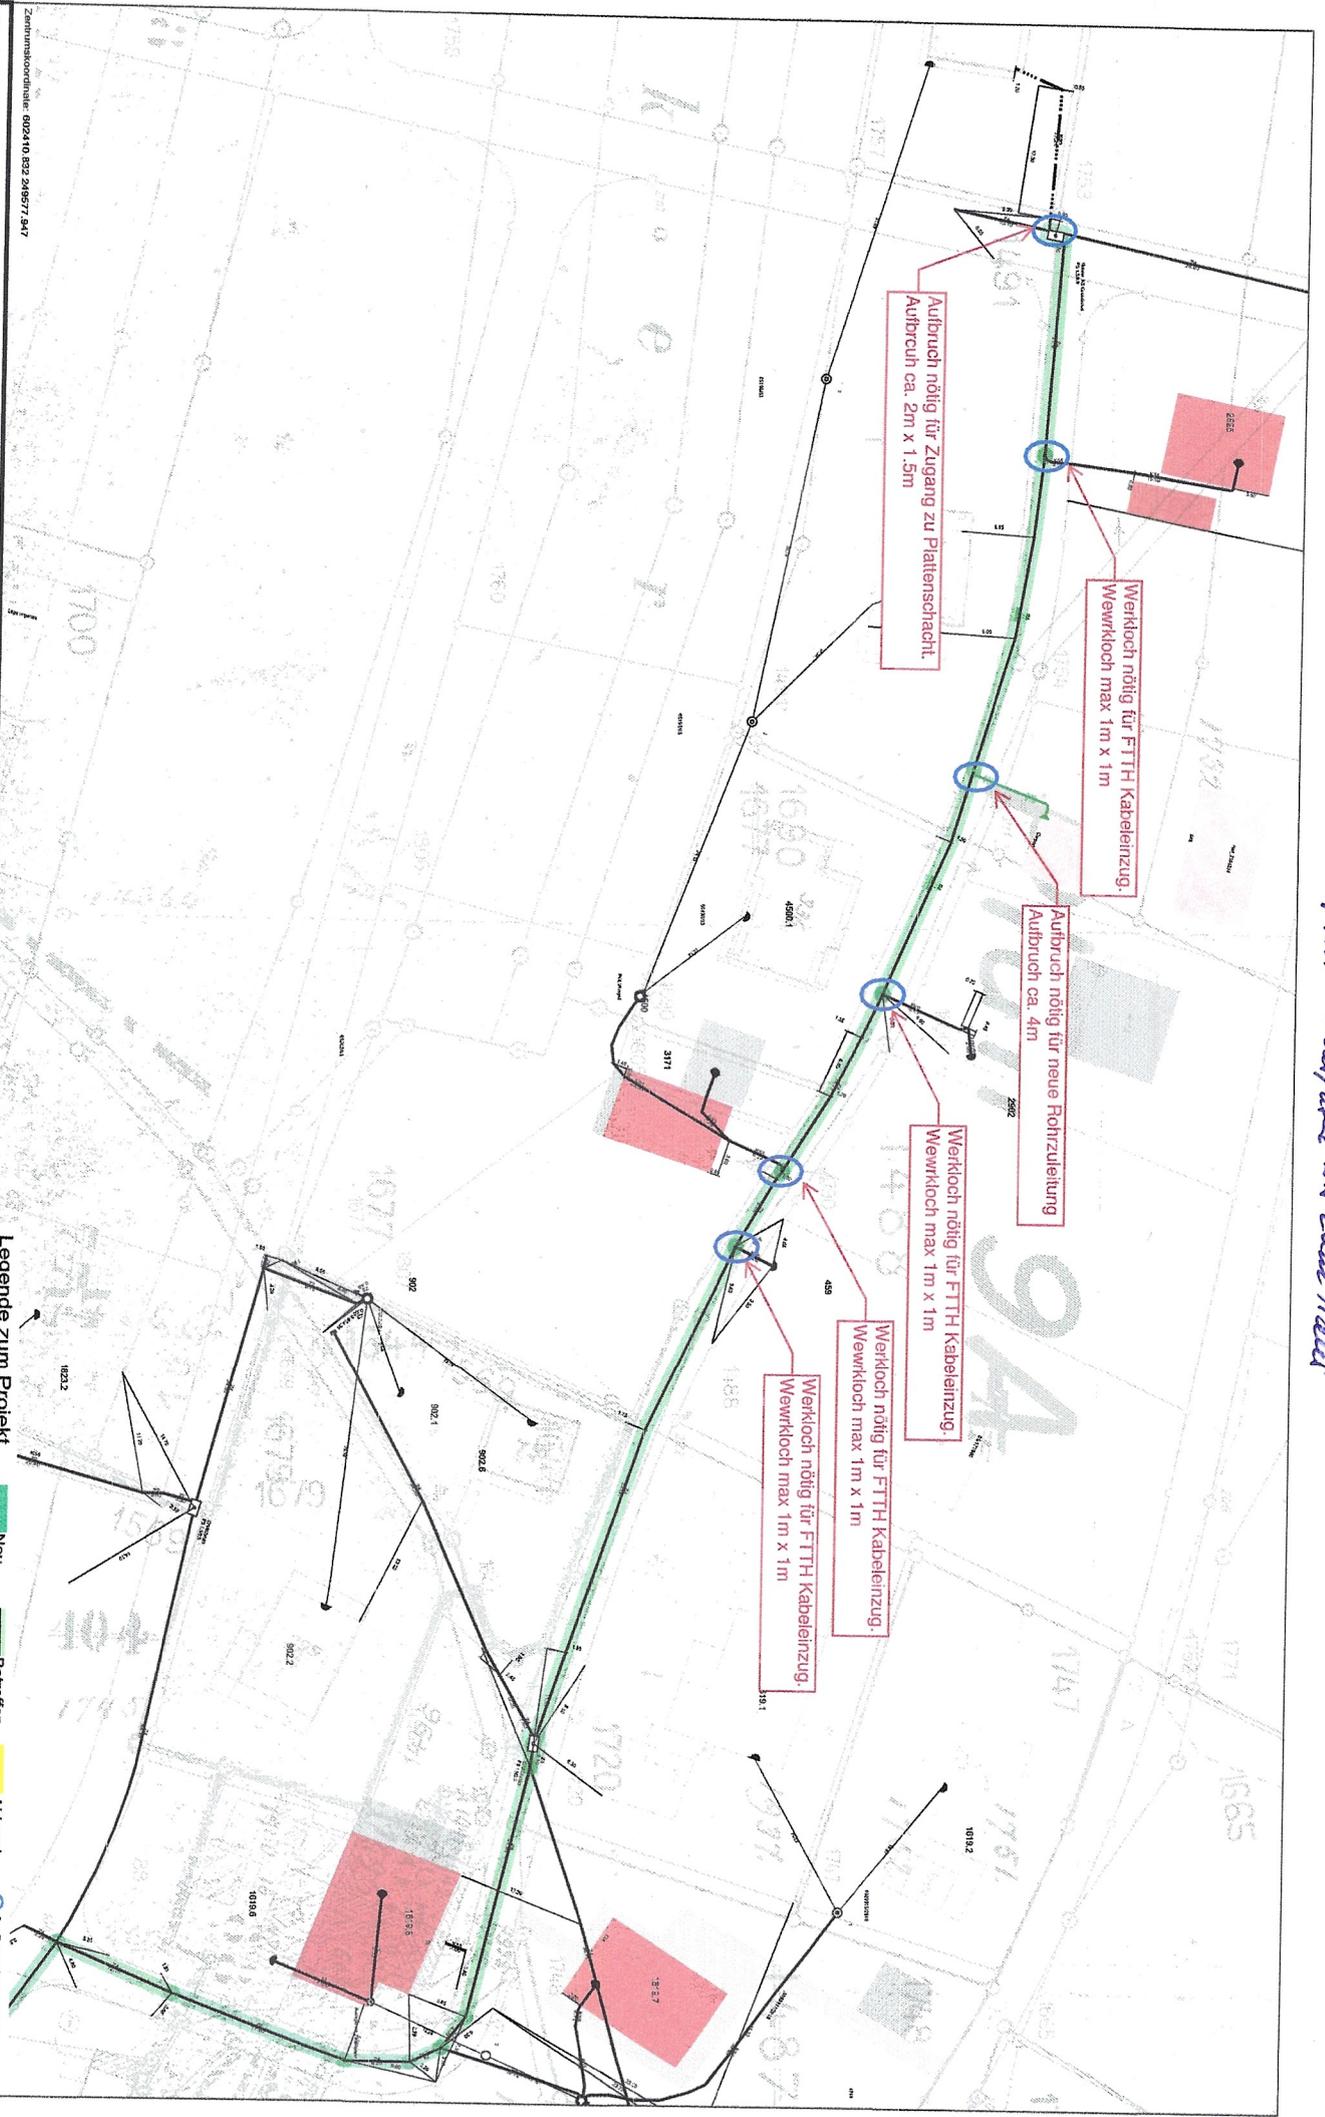

Zentralkoordinaten: 603410 832 249577.847


Projektnummer 100198478

Staadackerstr. 548, Bärschwil 4252

Legende zum Projekt

■ Neu
— Betroffen
■ Abbruch
○ Aufbruchsanzeige

Situationsplan
Projektplan

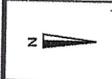


Massstab
1:500

Anschlussnetz
Bärschwil

62 Lauren

Ersteller
Ausgabe
Gültigkeitsdauer
Seite

Hinden Marco, IN/IN
19.02.2024
3 Monate
1/1

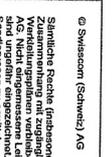

© Swisscom (Schweiz) AG
 Sämtliche Rechte (insbesondere Urheber- und Eigentumsrechte) im
 Werk (einschliesslich der darin enthaltenen Zeichnungen) sind
 vorbehalten. Nachdruck, Vervielfältigung und Verbreitung,
 auch auszugsweise, ist ohne schriftliche Genehmigung von
 Swisscom (Schweiz) AG. Nicht eingetragene Lösungsvorläufe von Hausanschlussleistungen
 sind durch
 Sonderdrucken zu vermeiden.