


Gemeinde Bärschwil

Kirchstrasse und Wolfsgartenstrasse Sanierung Knotenpunkt Kirchstrasse - Wolfsgartenstrasse

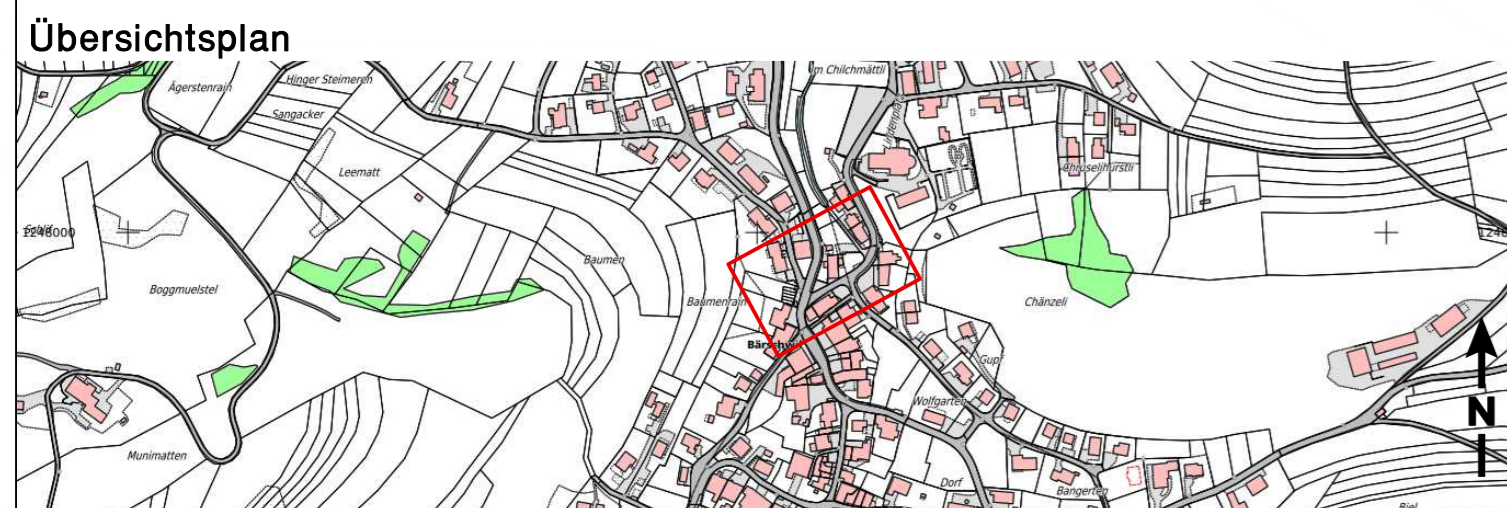

DATUM	GEZ.	KONTR.	VIS.	ÄNDERUNGEN	INDEX
					A
					B
					C

Situation Sanierung Dorfbachkanal (DBK)

Auflageprojekt

DATUM	GEZ.	KONTR.	VIS.	FORMAT	MASSTAB	PROJEKT NR. / PLAN NR. - INDEX
12.06.2024	BAY/OCS	DOA	STA	84/29.7	1:200	CHF10011/301

HOLINGER AG
Ingenieurunternehmen
Galmisstrasse 4, CH-4410 Liestal
Telefon +41 (0)61 926 23 23
liestal@holinger.com, www.holinger.com



Legende

Mischwasserkanal WAM



Sauberwasserkanal WAR



Schmutzwasserkanal WAS



Bach eingedolt



Swisscom



Elektrisch (Hauptleitung)



Elektrisch (öB)



Wasser



TV



Leitung kassiert





Abbruch



bestehend:

projektiert:

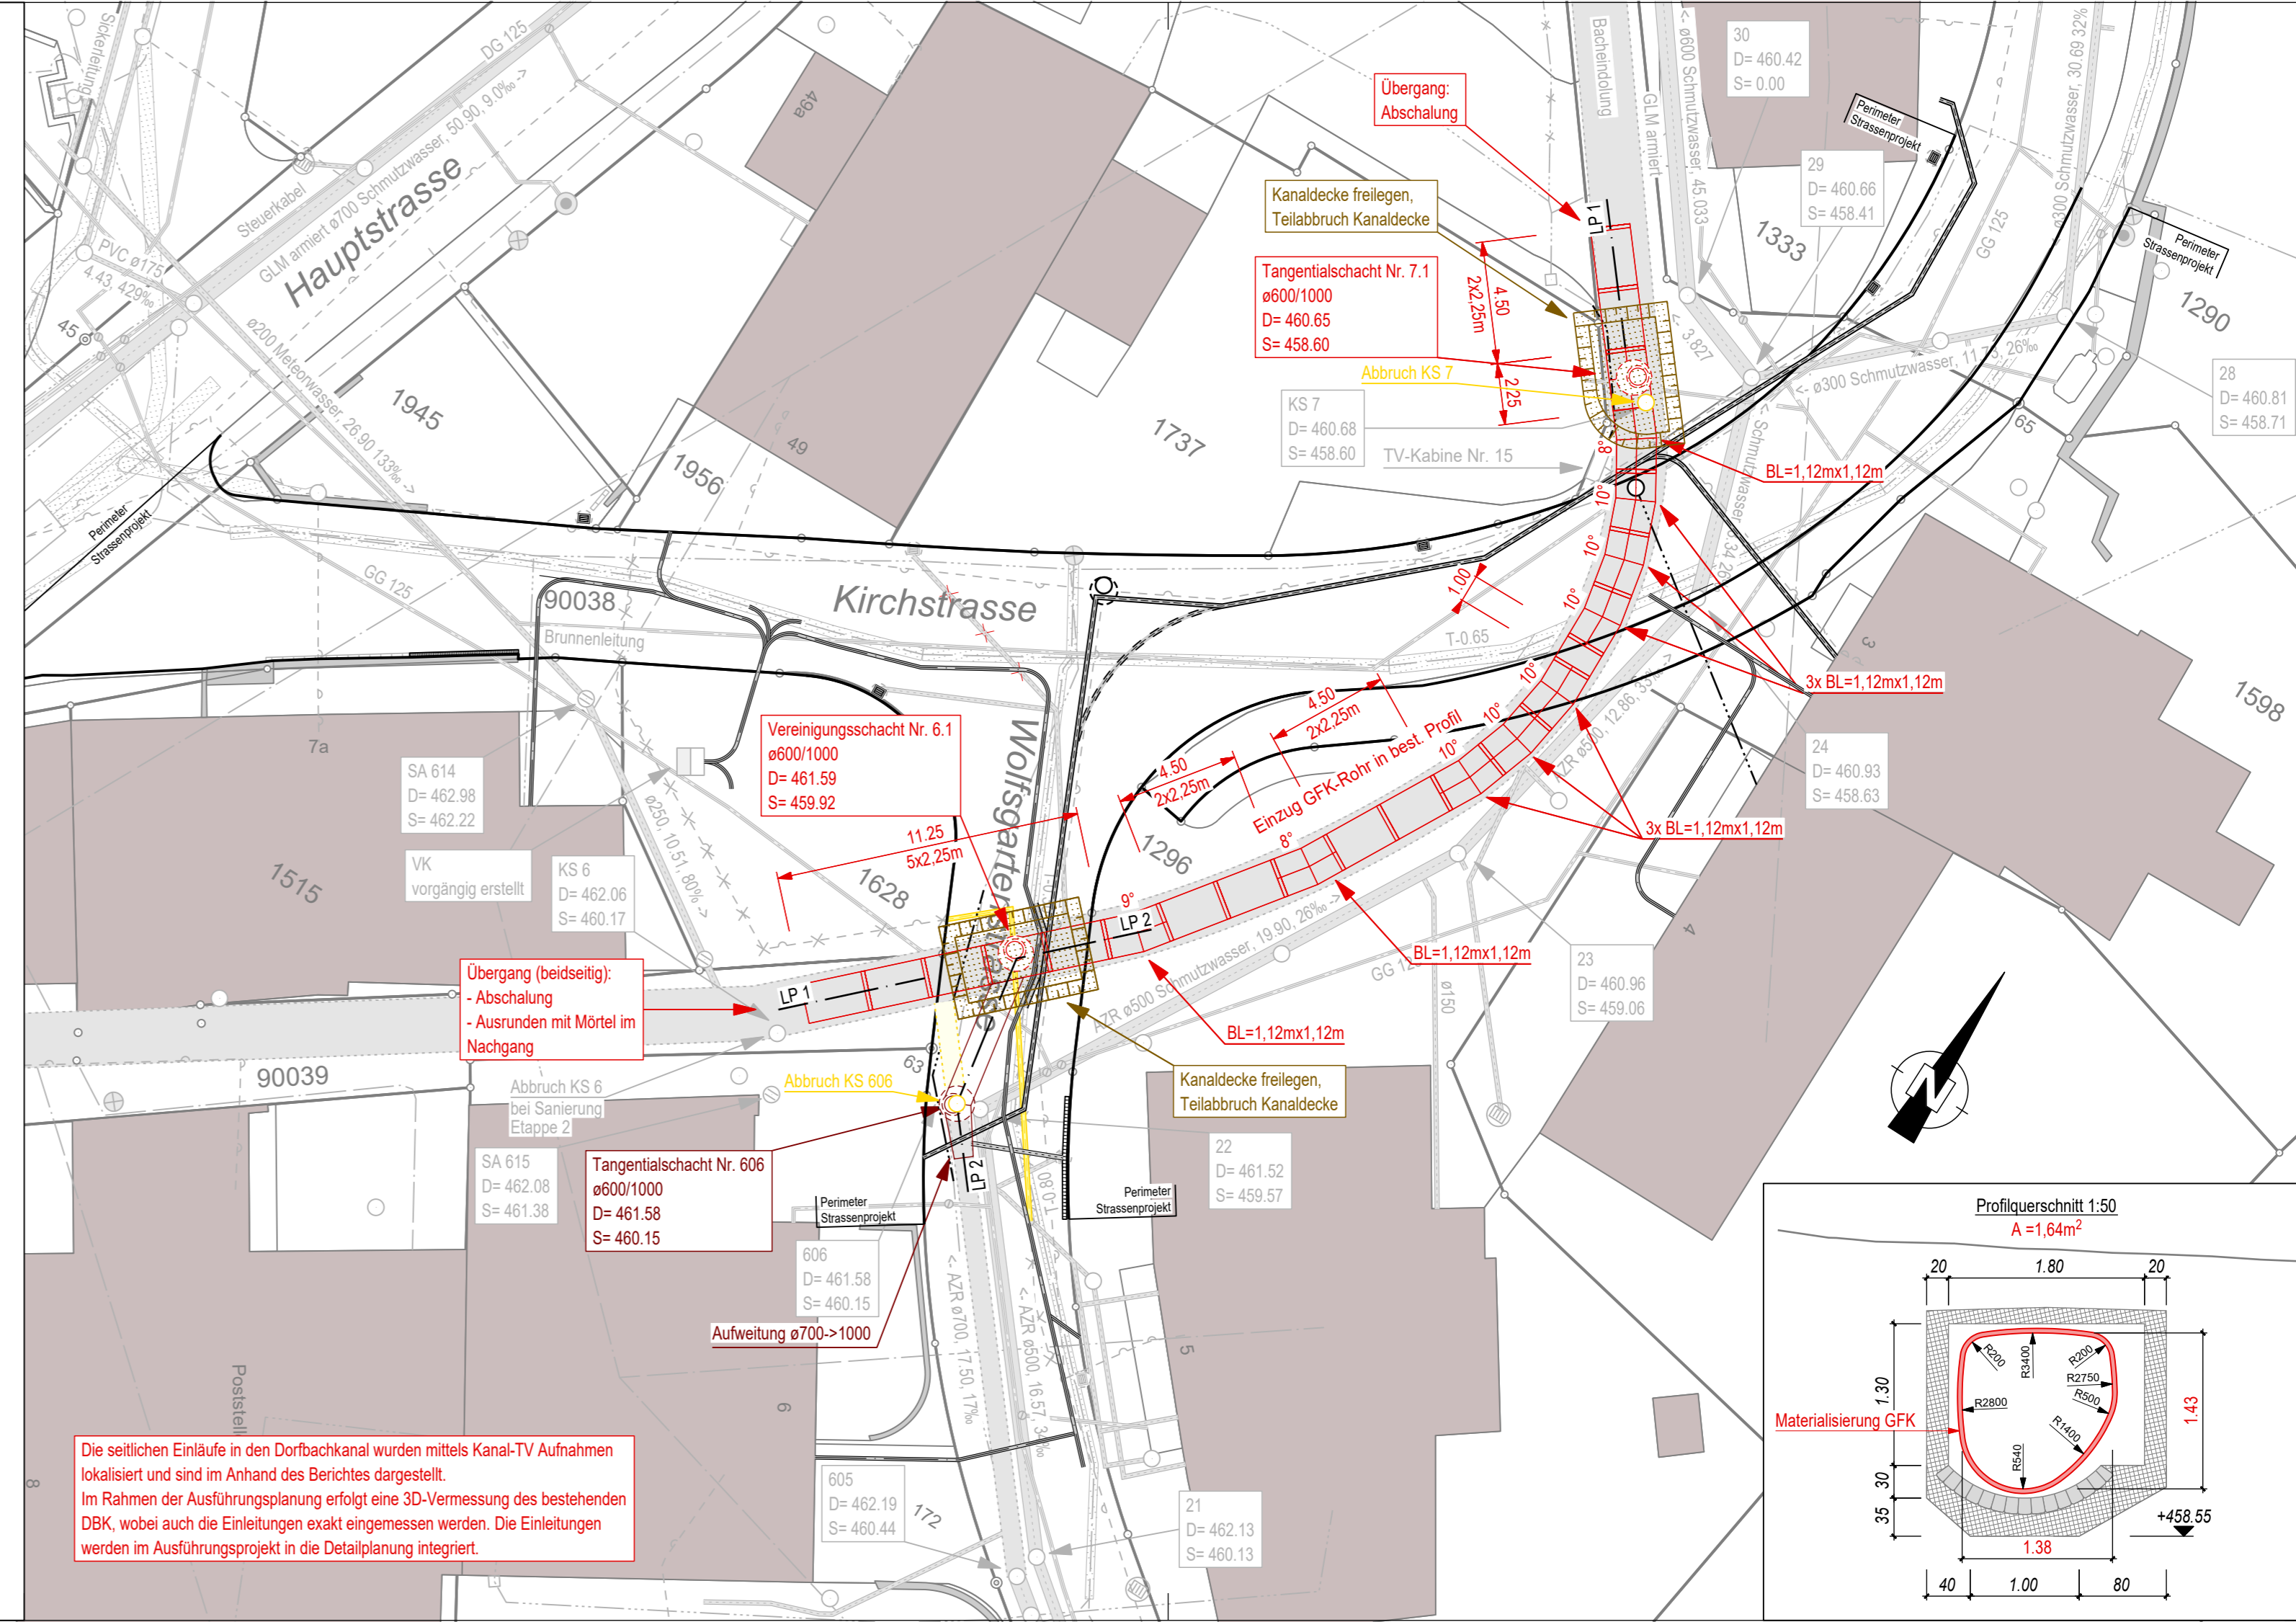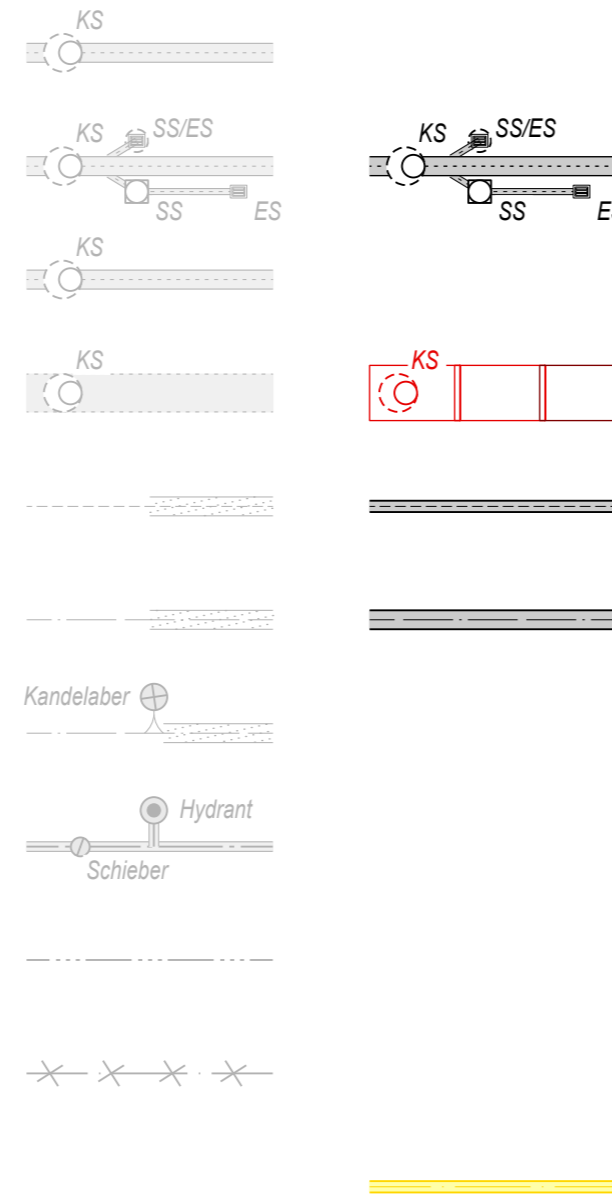

Die seitlichen Einläufe in den Dorfbachkanal wurden mittels Kanal-TV Aufnahmen lokalisiert und sind im Anhand des Berichtes dargestellt. Im Rahmen der Ausführungsplanung erfolgt eine 3D-Vermessung des bestehenden DBK, wobei auch die Einleitungen exakt eingemessen werden. Die Einleitungen werden im Ausführungsprojekt in die Detailplanung integriert.

