


Kirchstrasse und Wolfsgartenstrasse

Sanierung Knotenpunkt Kirchstrasse - Wolfsgartenstrasse

Übersichtsplan

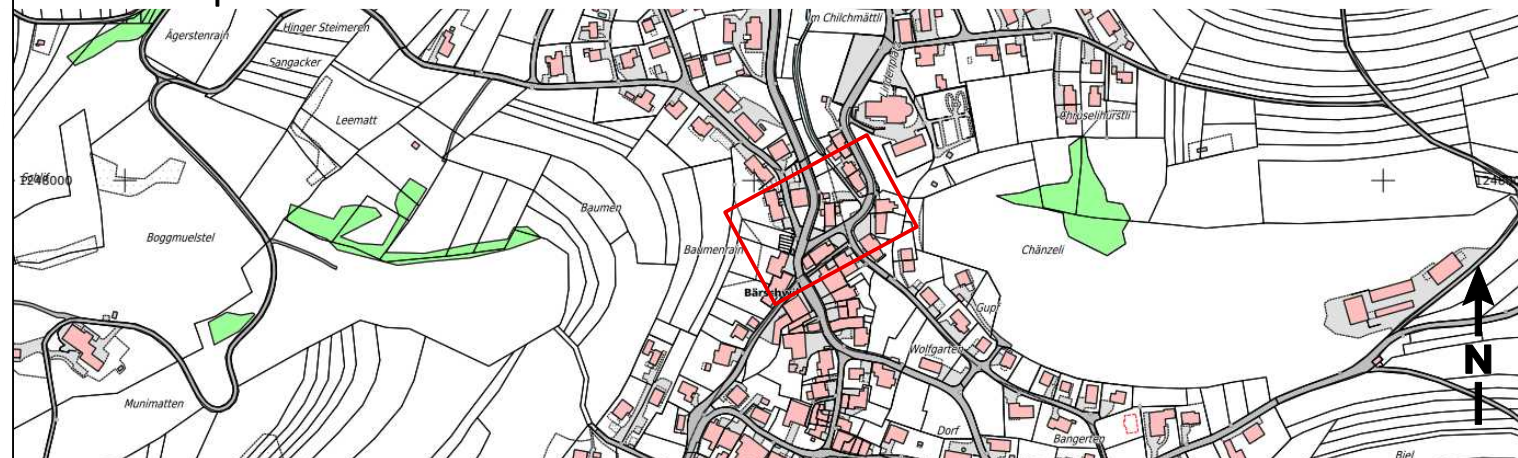

DATUM	GEZ.	KONTR.	VIS.	ÄNDERUNGEN	INDEX
					A
					B
					C

Normalprofil

Auflageprojekt

DATUM	GEZ.	KONTR.	VIS.	FORMAT	MASSSTAB	PROJEKT NR. / PLAN NR. - INDEX
17.04.2024	BAY	DOA	STA	63/29.7	1:50	CHF10011/114

HOLINGER AG
 Ingenieurunternehmen
 Galmstrasse 4, CH-4410 Liestal
 Telefon +41 (0)61 926 23 23
 liestal@holinger.com, www.holinger.com



Normalprofil

Querprofil 9

40.50

