

Kanton Solothurn  
Gemeinde Bärschwil

Erschliessungsplan, Baulinienplan,  
Strassenkategorienplan

Teil Wiler

Ortsplanung

Genehmigungsvermerk:

Öffentliche Auflage vom 17. April bis 16. Mai 1998  
Genehmigt durch den Gemeinderat am 10. August 1998  
Öffentliche Auflage der Änderungen vom 14. Februar 2011 bis 15. März 2011  
Genehmigt durch den Gemeinderat am 16. Januar 2012

Der Gemeindepräsident: Die Gemeindefreiberin:

Vom Regierungsrat durch Beschlüsse genehmigt:  
RRB Nr. 2651 vom 22. Dezember 1998  
RRB Nr. .... vom .....

Der Staatschreiber:

Situation 1:1000


SCHMIDLIN & Partner  
Ingenieure + Planer AG  
Grosse Schaffhauserstrasse 12  
CH-8400 Winterthur  
Telefon +41 52 731 11 11  
Fax +41 52 731 11 12  
www.schmidlin.com

**LEGENDE:**  
Genehmigungsinhalt:

- ..... Bauzonenabgrenzung
- Sammelstrasse
- Erschliessungsstrasse
- Trottoir
- Baulinie und Vorbaulinie
- Vorbaulinie
- Waldabstandslinie
- Heckenabstandslinie
- Hecken innerhalb Bauzone

Orientierungsinhalt:

- Kantonsstrasse (Hauptstrasse/Grindelstrasse)
- Schützenswerter Brunnen
- Waldgrenze (gestützt auf Art. 13 des Bundesgesetzes über den Wald verbindlich festgelegt)
- Wald
- Schützenswerter Einzelbaum
- Schützenswertes Gebäude
- Proj. Strasse

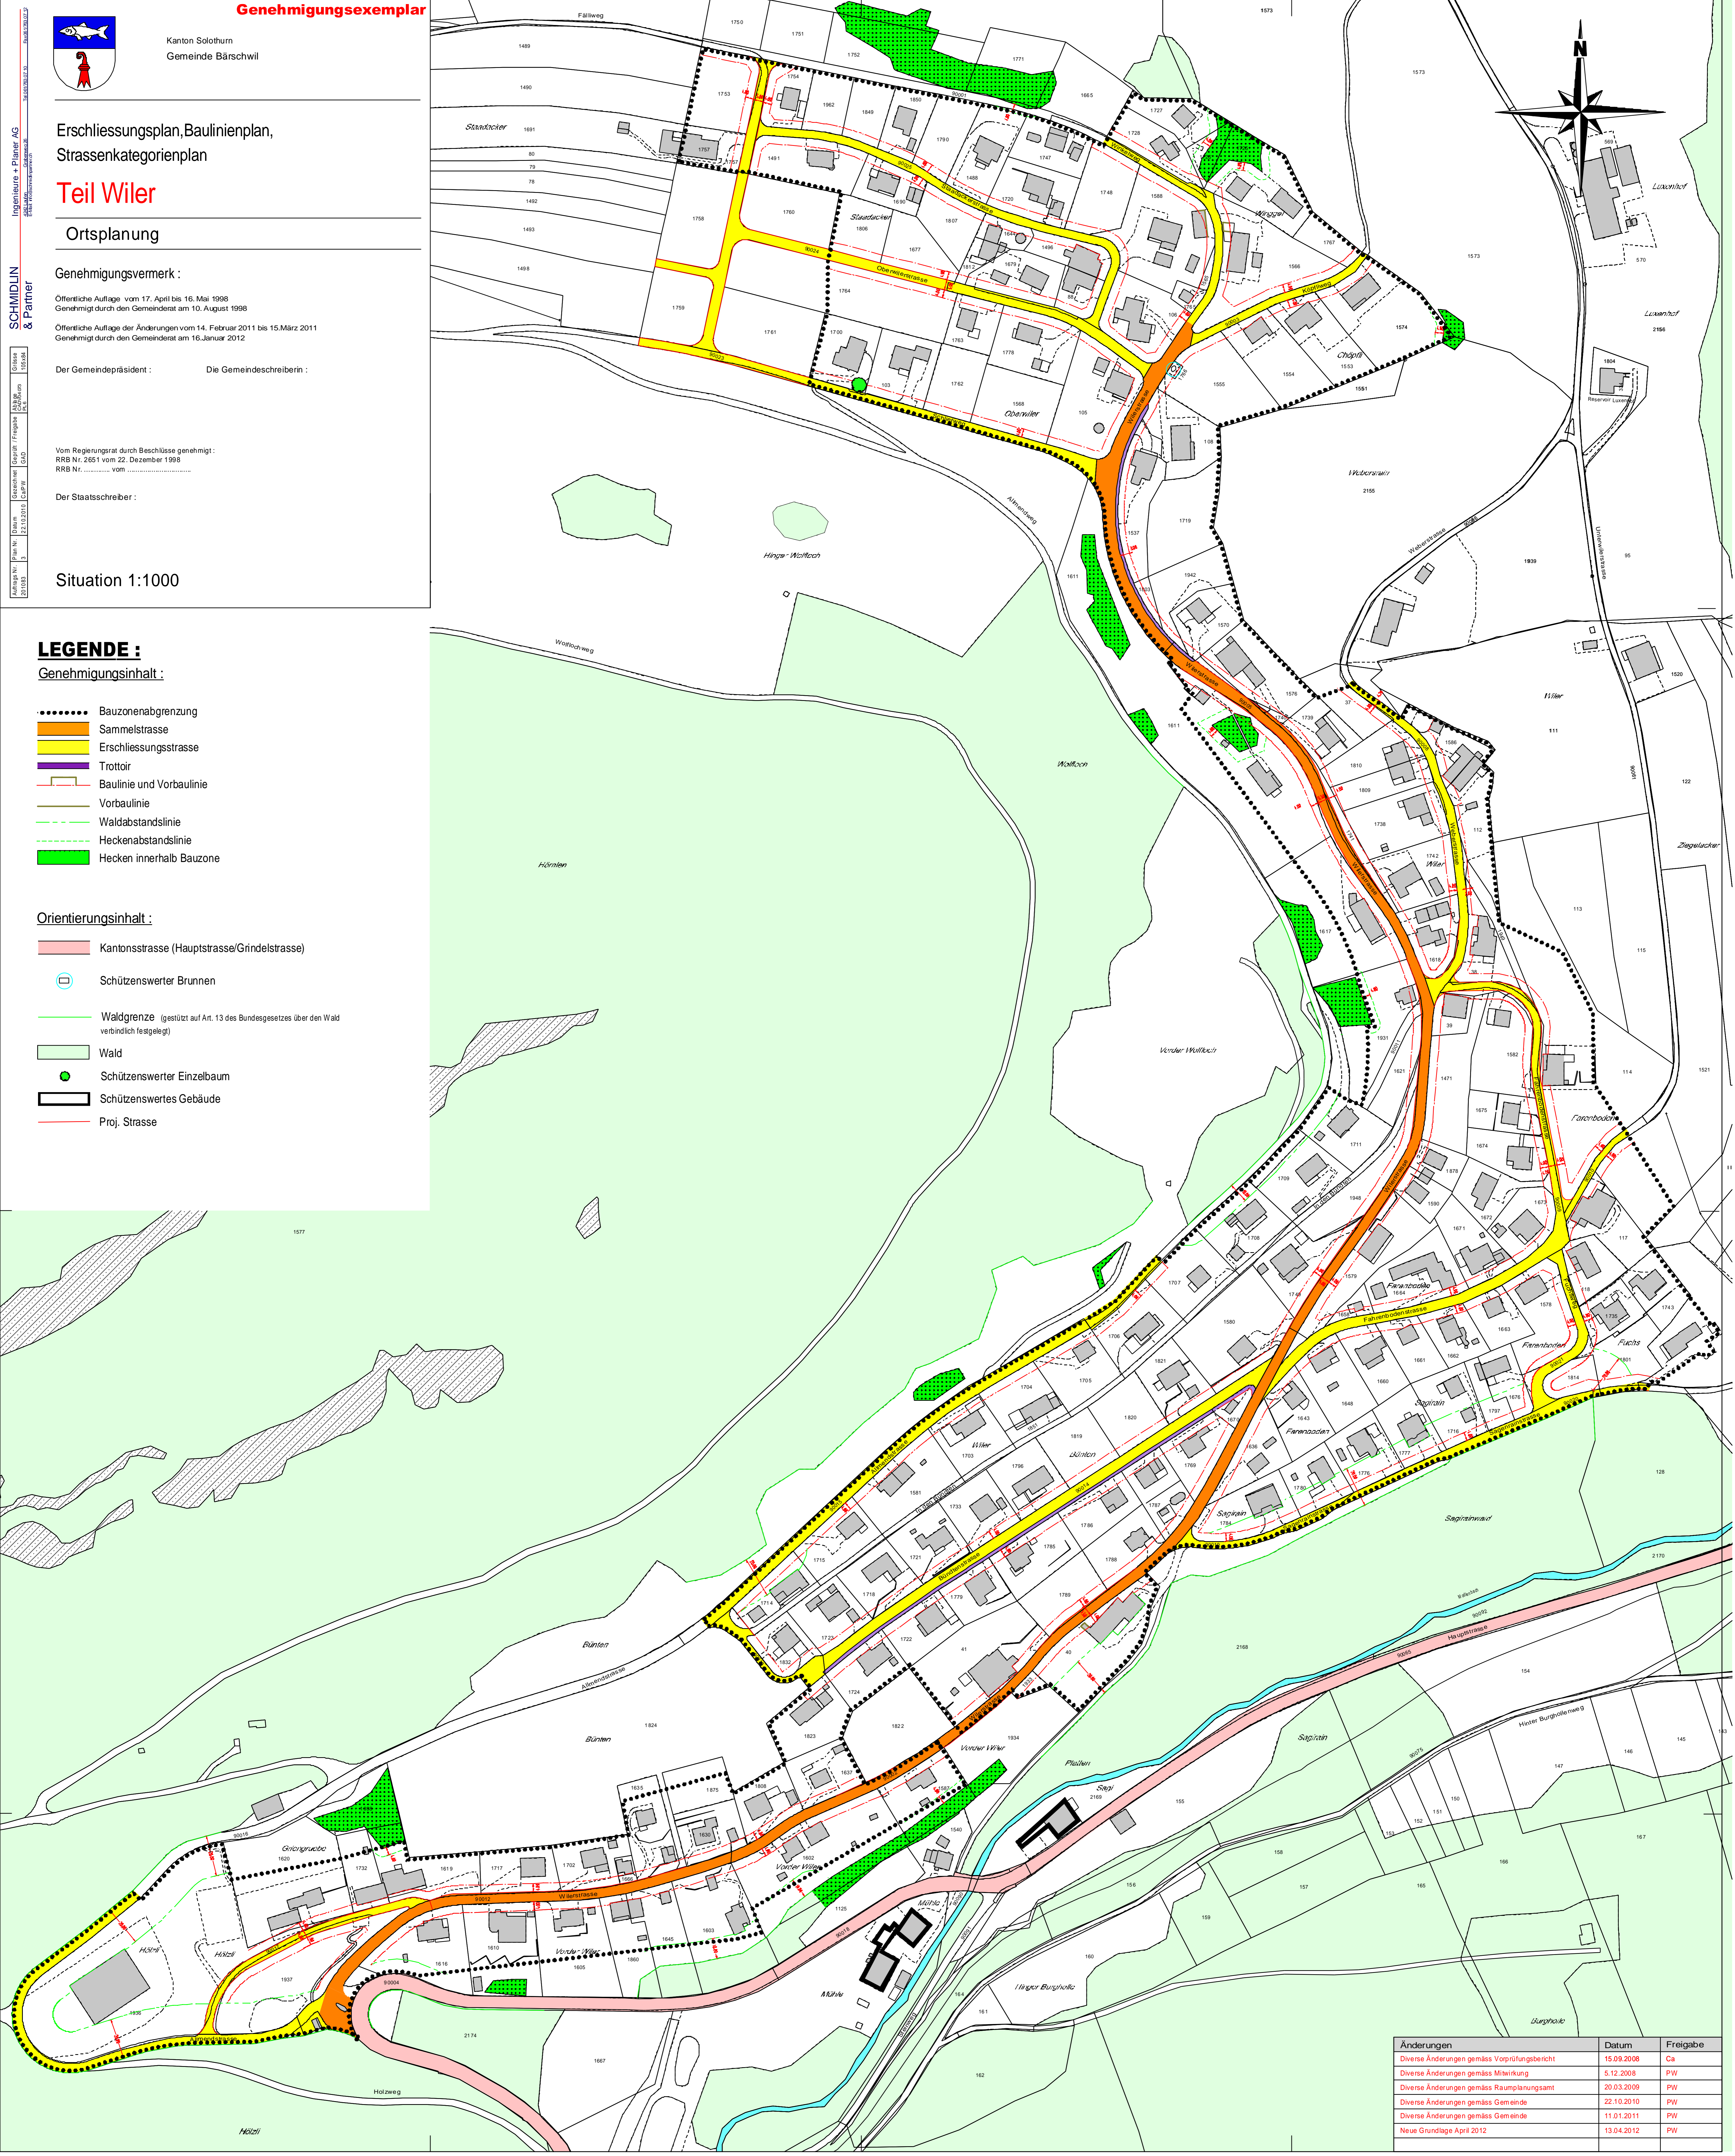

| Änderungen                                   | Datum      | Freigabe |
|--|------------|----------|
| Diverse Änderungen gemäss Vorprüfungsbericht | 15.09.2008 | Ca       |
| Diverse Änderungen gemäss Mitwirkung         | 5.12.2008  | PW       |
| Diverse Änderungen gemäss Raumplanungsamt    | 20.03.2009 | PW       |
| Diverse Änderungen gemäss Gemeinde           | 22.10.2010 | PW       |
| Diverse Änderungen gemäss Gemeinde           | 11.01.2011 | PW       |
| Neue Grundlage April 2012                    | 13.04.2012 | PW       |